0-3

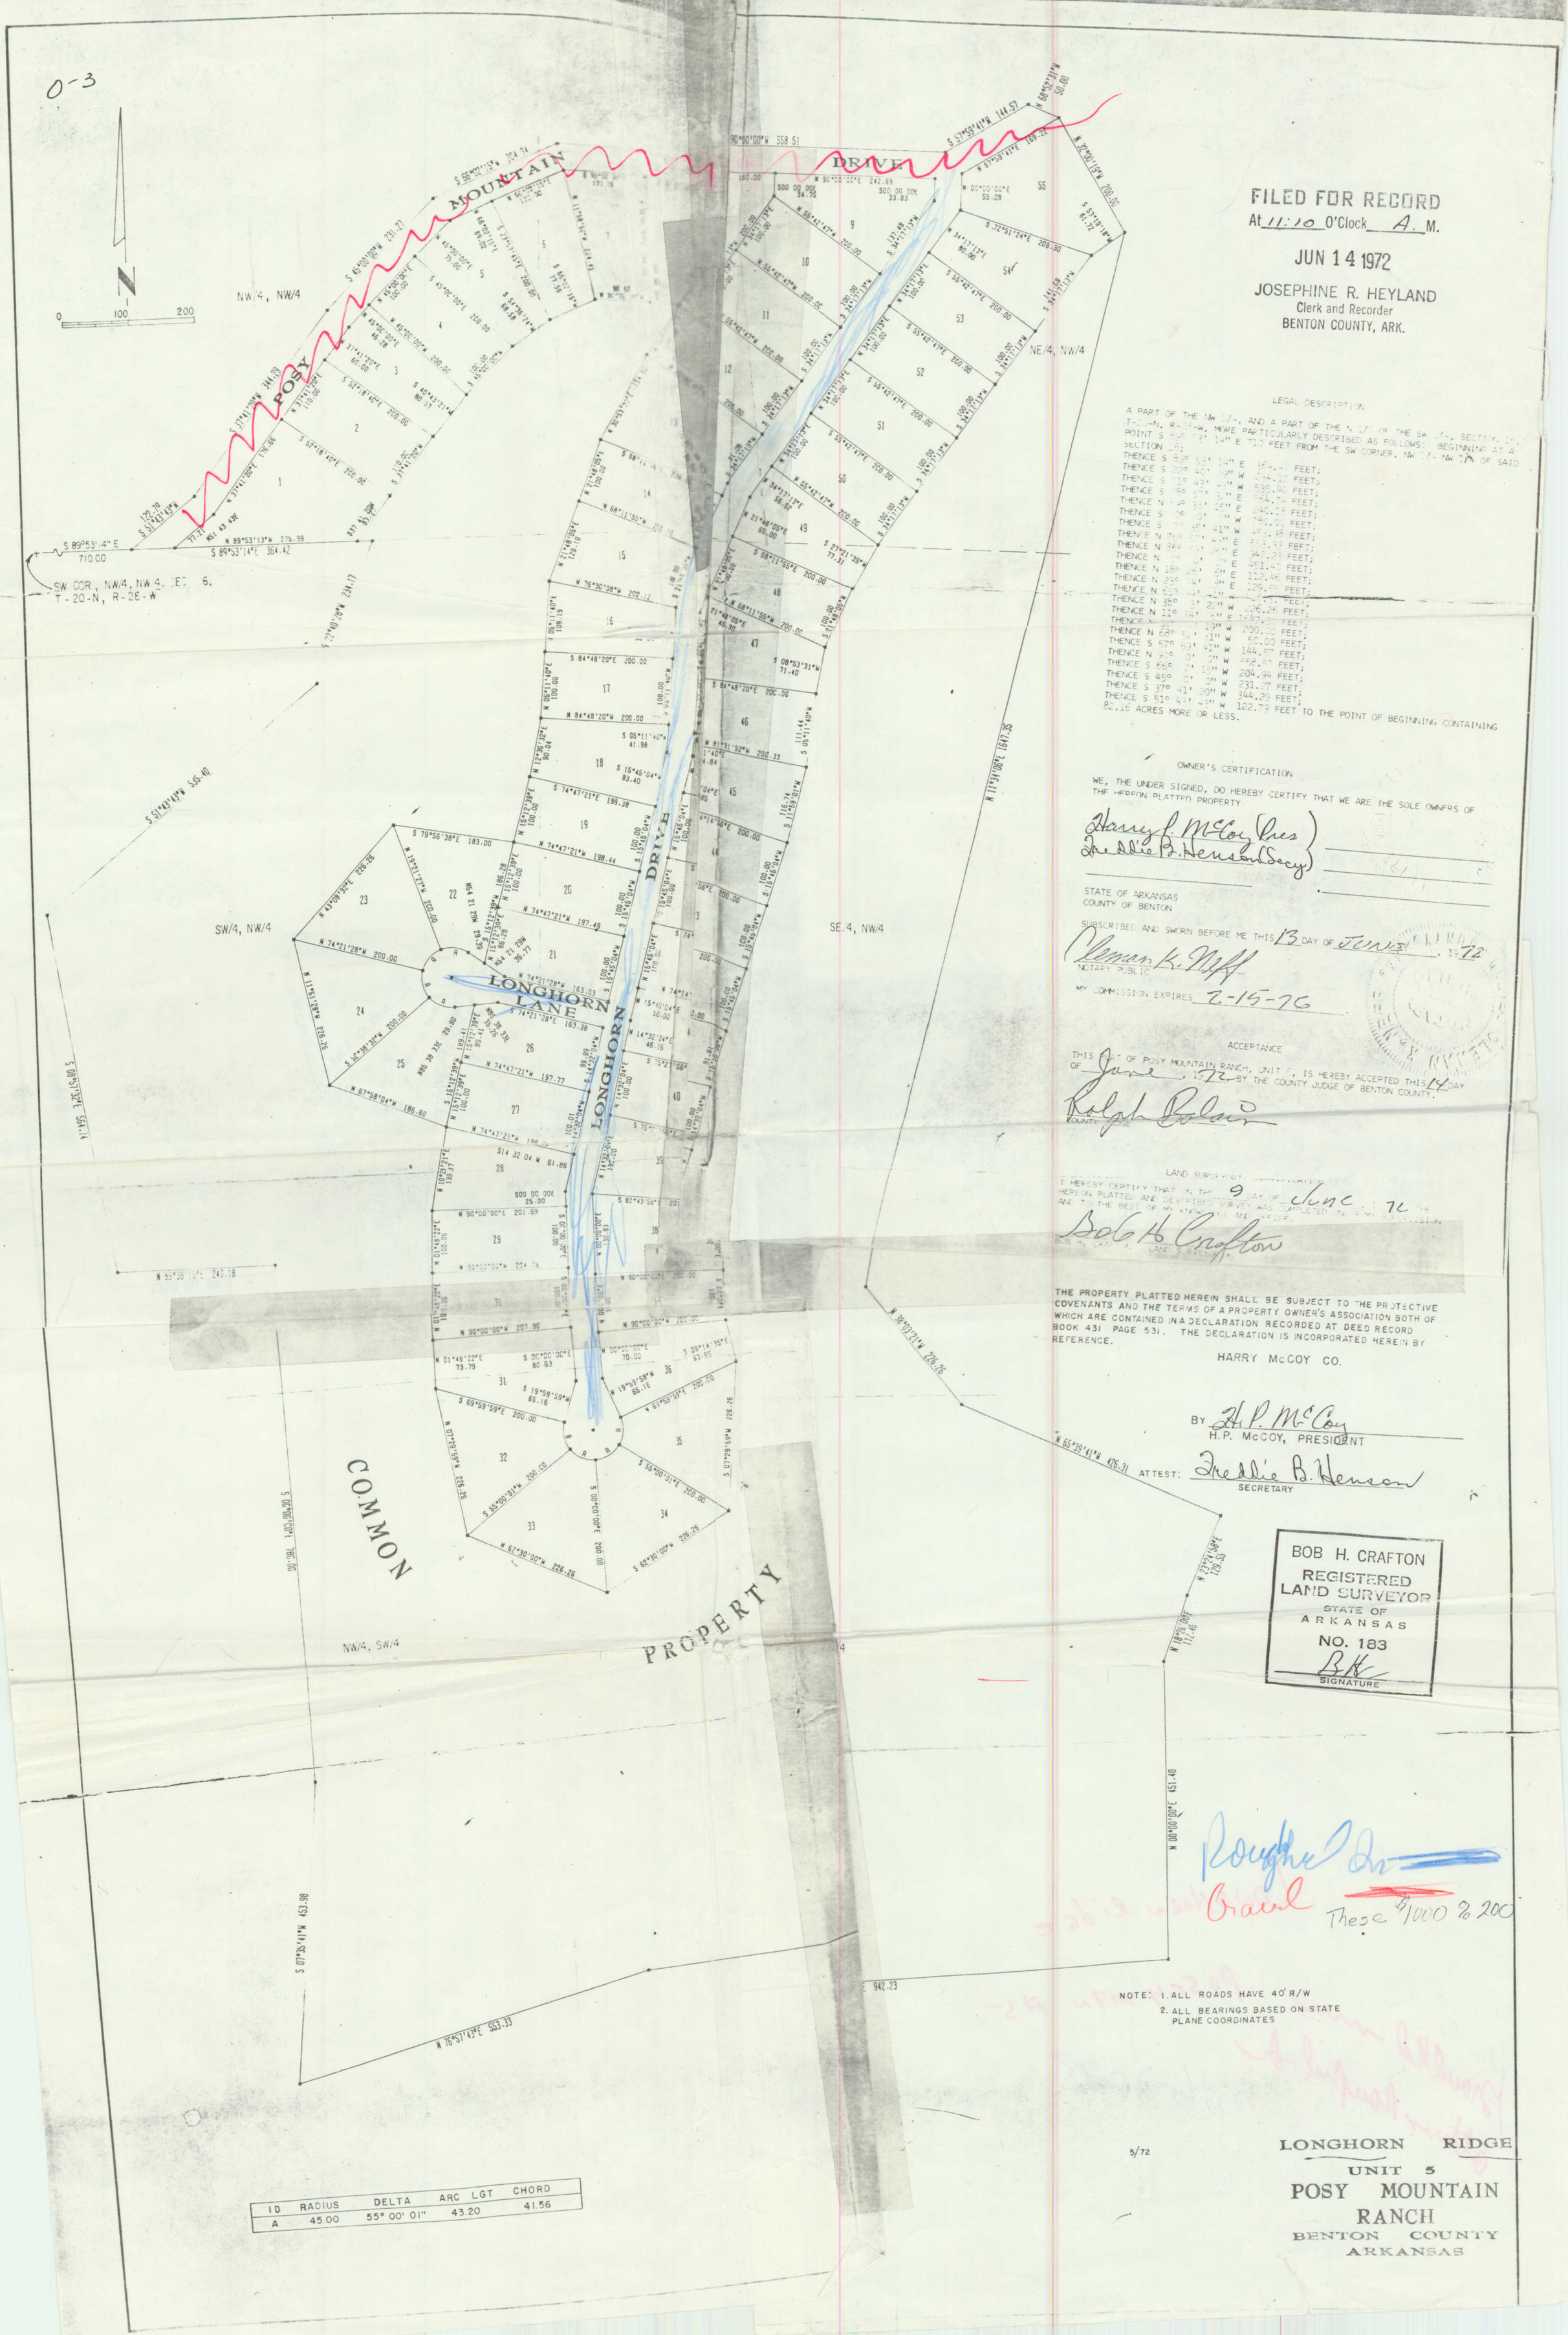
N
0 100 200
NW/4, NW/4
NE/4, NW/4
SW/4, NW/4
SE/4, NW/4
NW/4, SW/4
POSY MOUNTAIN
DRIVE
LONGHORN LANE
LONGHORN DRIVE
COMMON PROPERTY
SW COR, NW/4, NW/4, SEC 6, T-20-N, R-2E-W
S 89°53'14" E 710.00
S 89°53'14" E 364.42
N 89°53'13" W 275.99
S 51°43'43" W 122.79
S 00°51'32" E 564.14
N 11°54'00" E 1647.35
N 00°00'00" E 451.40
N 76°57'43" E 553.33
S 07°35'41" W 453.98
N 65°39'41" W 426.31
N 38°03'21" W 226.26
N 23°21'58" E 128.53
N 18°26'00" E 112.46
N 55°38'10" E 240.18
S 51°43'43" W 355.40
S 22°40'28" W 234.17
S 45°00'00" W 231.27
S 37°41'20" W 344.29
S 57°59'41" W 144.57
N 32°00'19" W 200.00
S 57°19'18" W 61.72
S 32°51'24" E 209.30
N 90°00'00" W 558.51
N 90°00'00" E 242.59
S 00°00'00" E 33.83
S 00°00'00" E 34.75
N 00°00'00" E 55.08
S 00°00'00" E 25.00
S 00°00'00" E 201.69
N 00°00'00" E 201.69
N 90°00'00" W 207.90
N 90°00'00" W 200.00
N 90°00'00" E 200.00
N 00°00'00" E 70.00
N 01°48'22" E 73.79
S 00°00'00" E 80.83
S 19°59'59" W 65.16
N 19°59'58" W 65.16
S 09°14'35" E 63.65
S 59°59'59" E 200.00
N 59°59'59" W 200.00
S 59°59'59" E 200.00
N 59°59'59" W 226.26
S 59°59'59" W 226.26
N 62°30'00" W 226.26
S 62°30'00" E 226.26
S 55°00'01" E 200.00
N 55°00'01" W 200.00
S 00°00'00" E 200.00
S 07°29'59" W 226.26
N 07°29'59" E 226.26
N 00°00'00" E 200.00
S 00°00'00" E 200.00
N 00°00'00" W 200.00
S 00°00'00" E 200.00
N